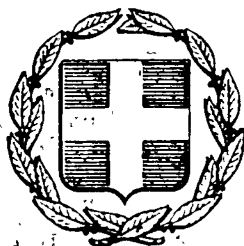


ΕΦΗΜΕΡΙΣ ΤΗΣ ΚΥΒΕΡΝΗΣΕΩΣ
ΤΗΣ ΕΛΛΗΝΙΚΗΣ ΔΗΜΟΚΡΑΤΙΑΣ

ΕΝ ΑΘΗΝΑΙΣ ΤΗ 22 ΣΕΠΤΕΜΒΡΙΟΥ 1979 | ΤΕΥΧΟΣ ΤΕΤΑΡΤΟΝ | ΑΡΙΘΜΟΣ ΦΥΛΛΟΥ 507

ΠΕΡΙΕΧΟΜΕΝΑ

ΑΠΑΛΛΟΤΡΙΩΣΕΙΣ
ΑΠΟΦΑΣΕΙΣ

ΑΠΑΛΛΟΤΡΙΩΣΕΙΣ
ΑΠΟΦΑΣΕΙΣ

Ἀριθ. 8006 (1)

Περὶ συμπληρωματικῆς ἀπαλλοτριώσεως ἐκτάσεως 2.540 τ.μ. γιὰ τὴν κατασκευὴ τῆς διώρυγας Θηβῶν (δανειοθάλαμος Χ2) στὸ 2ο Τμῆμα Διοχετευτικοῦ Ἀγωγοῦ Μόρνου.

Ο ΝΟΜΑΡΧΗΣ ΒΟΙΩΤΙΑΣ

Ἔχοντας ὑπόψη:

1. Τὶς διατάξεις τοῦ Ν.Δ. 797/71 «περὶ ἀναγκαστικῶν ἀπαλλοτριώσεων», σὲ συνδυασμὸ μὲ τὶς διατάξεις τοῦ Β.Δ. 139/71 «περὶ ἁρμοδιότητος τῶν Νομαρχῶν πρὸς κήρυξιν ἀναγκαστικῶν τινῶν ἀπαλλοτριώσεων».

2. Τὶς διατάξεις τοῦ Α.Ν. 1838/1951 ἄρθρ. 5 «περὶ ἔργων ὑδρεύσεως Ἀθηνῶν–Πειραιῶς καὶ Περιχώρων».

3. Τὸ ἀριθ. ΒΧ4/42718/16.6.79 ἔγγραφο τοῦ Υ.Π.Δ.Ε., ἀποφασίζουμε:

Κηρύσσουμε συμπληρωματικὰ ἀναγκαστικὰ ἀπαλλο-τριωτέα λόγω δημόσιας ὠφέλειας, δηλ. γιὰ τὴ λήψη δανείων χωμάτων πρὸς συμπύκνωση τῶν πρανῶν στὸ 2ο Τμῆμα τῆς διώρυγας Θηβῶν του Διοχετευτικοῦ ἀγωγοῦ Μόρνου χ.θ.120+822—χ.θ.121+029, ἔκταση συνολικοῦ ἐμβαδοῦ 2.540 τ.μ., ὅπως αὐτὴ εἰκονίζεται μὲ μπλὲ χρῶμα στὸν κτηματολογικὸ πίνακα καὶ διάγραμμα, ποὺ ἔχει συνταχθεῖ ἀπὸ τὴν Κοινοπραξία Ἑταιρειῶν Ἀνάδοχο τοῦ ἔργου, καὶ ἔχει θεωρηθεῖ ἁρμόδια ἀπὸ τὸ Δ/ντὴ τῆς ΒΧ4 Δ/νσεως τοῦ Ὑπουργείου Δημ. Ἔργων.

Ἡ ἀπαλλοτρίωση κηρύσσεται ὑπὲρ καὶ δαπάναις τοῦ Δημοσίου καὶ ἡ πίστωση θὰ βαρύνει τὸ ἀριθ. 976003 ἔργο τῆς ΣΑΕ 7876/1978 ΥΠ.Δ.Ε.

Στὴν ἔκταση ποὺ ἀπαλλοτριώνεται προβάλλουν δικαιώματα κυριότητας οἱ: 1) Μάλιος Νικόλαος τοῦ Πέτρου καὶ 2) Στάμου Ἰωάννης τοῦ Χαράλαμπου.

Ἡ ἀπόφαση αὐτὴ νὰ δημοσιευθεῖ στὴν Ἐφημερίδα τῆς Κυβερνήσεως.

Λεβάδεια, 3 Αὐγούστου 1979

Ὁ Νομάρχης
Α. ΚΑΖΟΓΛΗΣ

Ἀριθ. Υ. 7962/Φ. 276 (2)

Περὶ ἀναγκαστικῆς ἀπαλλοτριώσεως κτημάτων συνολικῆς ἐκτάσεως 6.500 μ2 στὴν περιοχὴ Δαδιᾶς Κοινότητας Δαδιᾶς Ν. Ἕβρου γιὰ στρατιωτικὲς ἀνάγκες (ὁδοῦ Δαδιᾶς–Εὐγενικοῦ).

Ο ΝΟΜΑΡΧΗΣ ΕΒΡΟΥ

Ἀφοῦ λάβαμε ὑπόψη: Τὸ ἀριθ. Φ. 913.3/136/8726/Σ. 1852/26.6.79 ἔγγραφο τῆς 3ης ΜΟΜΑ Γραφ. 3ον/1 μὲ τὸ ὁποῖο μᾶς γνωρίζει τὸ φορέα ἀποζημιώσεως τῆς εἰς τὸ θέμα ἀναφερομένης ἀπαλλοτριώσεως, διορθώνουμε:

Τὶς Υ.6950/4.8.1978 καὶ Υ.8356/78 ἀποφάσεις μας καὶ μόνο ὡς πρὸς τὸ σημεῖο τοῦ φορέως ποὺ θὰ καταβάλλει τὶς δαπάνες ἀπαλλοτριώσεως ἤτοι:

Ἡ ἀπαλλοτρίωσις κηρύσσεται ὑπὲρ τοῦ Δημοσίου κα

μὲ δαπάνη του (πιστώσεις ΣΥΚΕΑ εἰδ. φορέας 15190 Κωδ. ἀριθ. 8222 'Υπουργείου 'Εθνικῆς 'Αμύνης).

'Η ἀπόφαση αὐτὴ νὰ δημοσιευθεῖ στὴν 'Εφημερίδα τῆς Κυβερνήσεως.

'Αλεξ/πολις, 1 Αὐγούστου 1979

'Ο Νομάρχης
ΧΑΡ. ΛΙΝΑΡΔΟΠΟΥΛΟΣ

'Αριθ. Υ. 7964/Φ.278 (3)

Περὶ ἀναγκαστικῆς ἀπαλλοτριώσεως κτημάτων συνολικῆς ἐκτάσεως 12.728 μ2 στὴν περιοχὴ Λουτροῦ–Νίψης τῆς Κοινότητας Λουτροῦ–Νίψης Ν. "Εβρου.

Ο ΝΟΜΑΡΧΗΣ ΕΒΡΟΥ

'Αφοῦ λάβαμε ὑπόψη: Τὸ ἀριθ. Φ.913.3/135/8725 Σ. 1853/26.6.1979 ἔγγραφο τῆς 3ης ΜΟΜΑ Γραφ. 3ον/1 μὲ τὸ ὁποῖο μᾶς γνωρίζει τὸ φορέα ἀποζημιώσεως τῆς εἰς τὸ θέμα ἀναφερομένης ἀπαλλοτριώσεως. διορθώνουμε:

Τὴν Υ.7106/9.8.1978 ἀπόφασή μας καὶ μόνο ὡς πρὸς τὸ σημεῖο ('Η ἀπαλλοτρίωσις κηρύσσεται ὑπὲρ τοῦ ΓΕΣ καὶ δαπάναις τούτου καταβαλλόμενες μέσω τῆς 3ης ΜΟΜΑ) εἰς τὸ ὀρθὸν (ἡ ἀπαλλοτρίωσις κηρύσσεται ὑπὲρ τοῦ Δημοσίου καὶ μὲ δαπάνη του (πιστώσεις ΣΥΚΕΑ εἰδ. φορέας 15190 Κωδ. ἀριθ. 8222 'Υπουργείου 'Εθνικῆς 'Αμύνης).

'Η ἀπόφαση αὐτὴ νὰ δημοσιευθεῖ στὴν 'Εφημερίδα τῆς Κυβερνήσεως.

'Αλεξ/πολις, 3 Αὐγούστου 1979

'Ο Νομάρχης
ΧΑΡ. ΛΙΝΑΡΔΟΠΟΥΛΟΣ

'Αριθ. 7963/Φ.280 (4)

Περὶ ἀναγκαστικῆς ἀπαλλοτριώσεως κτημάτων συνολικῆς ἐκτάσεως 1.800 μ² πρὸς κατασκευὴν ὁδοῦ Λουτροῦ – Δαδιᾶς – Εὐγενικοῦ, τμήματος διασταυρώσεως Γιαννούλη – διασταυρώσεως Σιδηροῦ, Ν. "Εβρου.

Ο ΝΟΜΑΡΧΗΣ ΕΒΡΟΥ

'Αφοῦ λάβαμε ὑπόψη: Τὸ ἀριθ. Φ.913.3/138/8784 Σ. 1854/26.6.1979 ἔγγραφο τῆς 3ης ΜΟΜΑ Γραφ. 3ον/1 μὲ τὸ ὁποῖο μᾶς γνωρίζει τὸν φορέα ἀποζημιώσεως τῆς εἰς τὸ θέμα ἀναφερομένης ἀπαλλοτριώσεως, διορθώνουμε:

Τὴν Υ.8153/14.9.1978 ἀπόφασή μας καὶ μόνο ὡς πρὸς τὸ σημεῖο ('Η ἀπαλλοτρίωσις κηρύσσεται ὑπὲρ τοῦ Δημοσίου καὶ δαπάναις τοῦ Ταμείου 'Εθνικῆς 'Αμύνης) εἰς τὸ ὀρθὸν (ἡ ἀπαλλοτρίωσις κηρύσσεται ὑπὲρ τοῦ Δημοσίου καὶ μὲ δαπάνη του (πιστώσεις ΣΥΚΕΑ εἰδ. φορέας 15190 Κωδ. ἀριθ. 8222 'Υπουργείου 'Εθνικῆς 'Αμύνης).

'Η ἀπόφαση αὐτὴ νὰ δημοσιευθεῖ στὴν 'Εφημερίδα τῆς Κυβερνήσεως.

'Αλεξ/πολις, 3 Αὐγούστου 1979

'Ο Νομάρχης
ΧΑΡ. ΛΙΝΑΡΔΟΠΟΥΛΟΣ

'Αριθ. Υ. 7965/Φ.284 (5)

Περὶ ἀναγκαστικῆς ἀπαλλοτριώσεως κτημάτων συνολικῆς ἐκτάσεως 6.252 μ2 πρὸς κατασκευὴ ὁδοῦ Λουτροῦ–Δαδιᾶς–Εὐγενικοῦ, καὶ συγκεκριμένα τοῦ τμήματος διασταυρώσεως Σιδηροῦ–Πρωτοκκλησίου, Ν. "Εβρου.

Ο ΝΟΜΑΡΧΗΣ ΕΒΡΟΥ

'Αφοῦ λάβαμε ὑπόψη: Τὸ ἀριθ. Φ.913.3/137/8727 Σ. 1851/26.6.1979 ἔγγραφο τῆς 3ης ΜΟΜΑ Γραφ. 3ον/1 μὲ τὸ ὁποῖο μᾶς γνωρίζει τὸν φορέα ἀποζημιώσεως τῆς εἰς τὸ θέμα ἀναφερομένης ἀπαλλοτριώσεως, διορθώνουμε:

Τὴν Υ.8152/14.9.1978 ἀπόφασή μας καὶ μόνο ὡς πρὸς τὸ σημεῖο ('Η ἀπαλλοτρίωσις κηρύσσεται ὑπὲρ τοῦ Δημοσίου καὶ δαπάναις τοῦ Ταμείου 'Εθνικῆς 'Αμύνης) εἰς τὸ ὀρθὸν (ἡ ἀπαλλοτρίωσις κηρύσσεται ὑπὲρ τοῦ Δημοσίου καὶ μὲ δαπάνη του (πιστώσεις ΣΥΚΕΑ εἰδ. φορέας 15190 Κωδ. ἀριθ. 8222 'Υπουργείου 'Εθνικῆς 'Αμύνης).

'Η ἀπόφαση αὐτὴ νὰ δημοσιευθεῖ στὴν 'Εφημερίδα τῆς Κυβερνήσεως.

'Αλεξ/πολις, 3 Αὐγούστου 1979

'Ο Νομάρχης
ΧΑΡ. ΛΙΝΑΡΔΟΠΟΥΛΟΣ

'Αριθ. Δ. 57419 (6)

Περὶ κηρύξεως ὡς ἀναδασωτέας διακατεχόμενης δασικῆς ἐκτάσεως στὸ Δῆμο Σκοπέλου, Ν. Μαγνησίας.

Ο ΝΟΜΑΡΧΗΣ ΜΑΓΝΗΣΙΑΣ

"Εχοντας ὑπόψη:

1. Τὶς διατάξεις:

α) Τοῦ ἄρθρου 117 παρ. 3 τοῦ Συντάγματος τῆς 'Ελλάδος.

β) Τῶν ἄρθρων 188 - 205 Ν.Δ. 86/1969 «περὶ Δασικοῦ Κώδικος».

γ) Τοῦ Ν.Δ. 532/70 «περὶ συμπληρώσεως τῶν διατάξεων περὶ διοικητικῆς ἀποκεντρώσεως».

δ) Τοῦ Β.Δ. 709/70 «περὶ καθορισμοῦ τῶν διατηρουμένων ὑπὲρ τοῦ 'Υπουργοῦ καὶ λοιπῶν περιφερειακῶν ἀρχῶν ἁρμοδιοτήτων τοῦ 'Υπουργείου Γεωργίας».

2. Τὶς 114812/2946/ἐγκ. 154/24.12.75 καὶ 217606/1610/13.6.1977 διευκρινιστικὲς ἀποφάσεις τοῦ 'Υπουργείου Γεωργίας.

3. Τὴν ἀναφορὰ τοῦ Δασαρχείου Σκοπέλου ἀριθμ. 1095/17.7.79 ποὺ προτείνει τὴν κήρυξη ὡς ἀναδασωτέα διακατεχόμενη δασικὴ ἔκταση 10 στρεμμάτων ποὺ κάηκε ἀπὸ τὴ φωτιὰ στὴ θέση Στεφάνου Λάκκες τῆς περιφέρειας τοῦ Δήμου Σκοπέλου.

4. Τὴν ἀνάγκη τῆς ἀποκαταστάσεως τῆς βλαστήσεως ποὺ καταστράφηκε ἀπὸ τὴ φωτιὰ μὲ φυσικὴ ἢ τεχνητὴ ἀναδάσωση ἀποφασίζουμε:

Κηρύσσουμε ἀναδασωτέα τὴν ἀνωτέρω διακατεχόμενη δασικὴ ἔκταση ἐμβαδοῦ 10,000 στρεμμάτων ποὺ βρίσκεται στὴ θέση Στεφάνου Λάκκες τῆς διοικητικῆς περιφέρειας τοῦ Δήμου Σκοπέλου καὶ ποὺ φαίνεται στὸ συνημμένο σχεδιάγραμμα ὑπὸ στοιχεῖα Α,Β,Γ,Δ,Ε,Ζ γιὰ τὴν ἀποκατάσταση τῆς δασικῆς βλαστήσεως ποὺ καταστράφηκε ἀπὸ τὴ φωτιὰ ποὺ ἔγινε τὴν 11 'Ιουλίου 1979.

'Η ἔκταση αὐτὴ συνορεύει:

'Ανατολικά: Μὲ διακατεχόμενη δασικὴ ἔκταση.

Δυτικά: 'Ομοίως.


Βόρεια: 'Ομοίως.

Νότια: 'Ομοίως.


'Η ἀπόφαση αὐτὴ νὰ δημοσιευθεῖ στὴν 'Εφημερίδα τῆς Κυβερνήσεως.


Βόλος, 25 'Ιουλίου 1979

'Ο Νομάρχης
ΙΩΑΝΝΗΣ ΚΑΛΟΓΕΙΤΟΝΑΣ

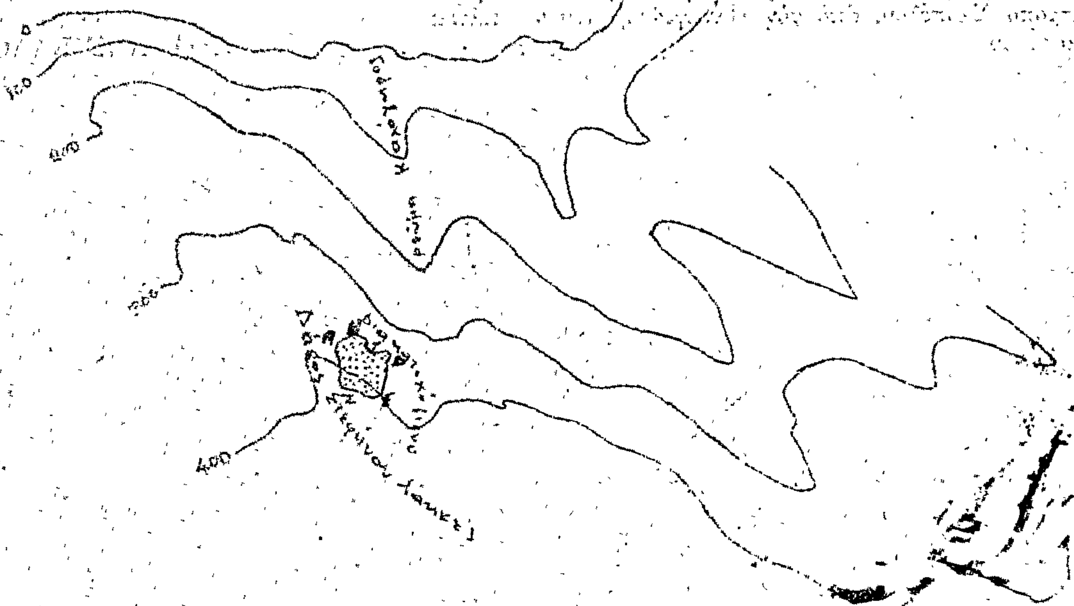

Υπόμνημα

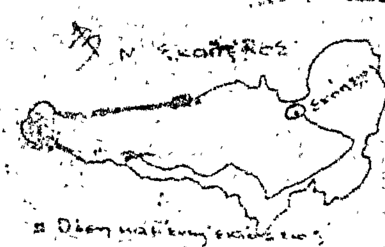

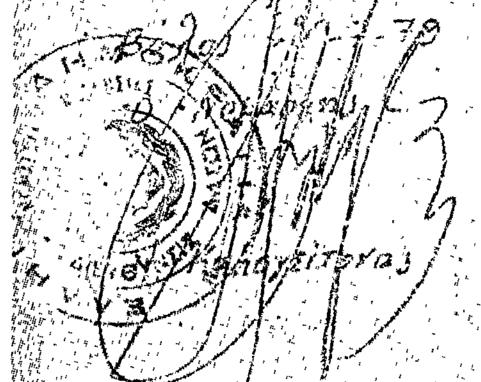

Σκόπελος 14 Ιουλίου 1979

Ο Συντάξας

Ιωάννης Δροσάκης

Τεχ/κός Δασοπονίας

'Αριθ. Δ. 57168 (7)

Περὶ κηρύξεως ὡς ἀναδασωτέας διακατεχόμενης δασικῆς παρανόμου ἐκχερσωθείσης ἐκτάσεως στὸ Δῆμο Σκοπέλου, Νομοῦ Μαγνησίας.

Ο ΝΟΜΑΡΧΗΣ ΜΑΓΝΗΣΙΑΣ

Ἔχοντας ὑπόψη :

1. Τὶς διατάξεις :

α) Τοῦ ἄρθρου 117 παρ. 3 τοῦ Συντάγματος τῆς Ἑλλάδος.

β) Τῶν ἄρθρων 188 - 205 Ν.Δ. 86/1969 «περὶ Δασικοῦ Κώδικος».

γ) Τοῦ Ν.Δ. 532/70 «περὶ συμπληρώσεως τῶν διατάξεων περὶ διοικητικῆς ἀποκεντρώσεως».

δ) Τοῦ Β.Δ. 709/70 «περὶ καθορισμοῦ τῶν διατηρουμένων ὑπὲρ τοῦ Ὑπουργοῦ καὶ λοιπῶν περιφερειακῶν ἀρχῶν ἁρμοδιοτήτων τοῦ Ὑπουργείου Γεωργίας.

2. Τὶς 114812/2946/ἐγκ. 154/24.12.75 καὶ 217606/1610/13.6.1977 διευκρινιστικὲς ἀποφάσεις τοῦ Ὑπουργείου Γεωργίας.

3. Τὴν ἀναφορὰ τοῦ Δασαρχείου Σκοπέλου ποὺ προτείνει τὴν κήρυξη ὡς ἀναδασωτέα, διακατεχόμενη, δασικὴ ἔκταση 2,830 στρεμμάτων, ποὺ ἐκχερσώθηκε παράνομα στὴ θέση Δίτροπο Σκοπέλου, ἀπὸ τὸν Παναγιώτη Λεμονῆ, κάτοικο Σκοπέλου.

4. Τὴν ἀνάγκη τῆς ἀποκαταστάσεως τῆς βλαστήσεως ποὺ καταστράφηκε ἀπὸ τὴν ἐκχέρσωση μὲ φυσικὴ ἢ τεχνητὴ ἀναδάσωση, ἀποφασίζουμε :

Κηρύσσουμε ἀναδασωτέα τὴν ἀνωτέρω διακατεχόμενη δασικὴ ἔκταση ἐμβαδοῦ 2,830 στρεμμάτων ποὺ βρίσκεται στὴ θέση Δίτροπο τῆς διοικητικῆς περιφέρειας τοῦ Δήμου Σκοπέλου καὶ ποὺ φαίνεται στὸ συνημμένο σχεδιάγραμμα ὑπὸ στοιχεῖα Α Β Γ Δ Ε Ζ Η Θ Ι Κ Λ Α, γιὰ τὴν ἀποκατάσταση τῆς δασικῆς βλαστήσεως ποὺ καταστράφηκε ἀπὸ τὴν παράνομη ἐκχέρσωση ποὺ ἔγινε.

Ἡ ἔκταση αὐτὴ συνορεύει :

Ἀνατολικά : Μὲ ἀγρὸ Εὐριπίδη Δημητρούλια καὶ διακατεχόμενη δασικὴ ἔκταση.

Δυτικά : Μὲ διακατεχόμενη δασικὴ ἔκταση.

Βόρεια : Μὲ διακατεχόμενη δασικὴ ἔκταση.

Νότια : Μὲ διακατεχόμενη δασικὴ ἔκταση καὶ ἀγρὸ Ἰω. Ρηγ. Πατσῆ.

Ἡ ἀπόφαση αὐτὴ νὰ δημοσιευθεῖ στὴν Ἐφημερίδα τῆς Κυβερνήσεως.

Βόλος, 22 Ἰουνίου 1979

Ὁ Νομάρχης
ΙΩΑΝΝΗΣ ΚΑΛΟΓΕΙΤΟΝΑΣ

Σχεδιάγραμμα

Εκχερσωθείσης Δασικής εκτάσεως στη θέση ...άπροπη περιφερείας Δήμου Σκοπέλου, υπό του Παναγιώτου Π. Λεμονή

Κλίμαξ 1:500

Δημητρούλια

Αγρός

88 m

25 m

Ξ

40 m

Π

Κ

Ι

Θ

Η

Ζ

75 m

30 m

42 m

Εκχερσωθείσα έκτασις

Διακατεχομένη Δασική έκτασις

Δρόμος προς → Λούτσα

Αγροτικός δρόμος Σκοπέλου → Γλώσσας



Επικυρώθηκε
Βόλος 22 Ιουνίου 1979

Σκόπελος 21 Μαΐου 1979
Ο Συντάξας
Χρυσόστομος Μιχάλης
Τεχνικός Δασοπονίας

'Αριθ. Δ. 57249 (8)

Περὶ κηρύξεως ὡς ἀναδασωτέας ἐκτάσεως στὸ Δῆμο Σκιάθου Ν. Μαγνησίας.

Ο ΝΟΜΑΡΧΗΣ ΜΑΓΝΗΣΙΑΣ

Ἔχοντας ὑπόψη:

1. Τὶς Διατάξεις:

α) Τοῦ ἄρθρου 117 παρ. 3 τοῦ Συντάγματος τῆς Ἑλλάδος.
β) Τῶν ἄρθρων 188 - 205 Ν.Δ. 86/1969 «περὶ Δασικοῦ Κώδικος».
γ) Τοῦ Ν.Δ. 532/70 «περὶ συμπληρώσεως τῶν διατάξεων περὶ διοικητικῆς ἀποκεντρώσεως».
δ) Τοῦ Β.Δ. 709/70 «περὶ καθορισμοῦ τῶν διατηρουμένων ὑπὲρ τοῦ Ὑπουργοῦ καὶ λοιπῶν περιφερειακῶν ἀρχῶν ἁρμοδιοτήτων τοῦ Ὑπουργείου Γεωργίας».

2. Τὶς 114812/2946/ἐγκ. 154/24.12.75 καὶ 217606/1610/13.6.1977 διευκρινιστικὲς ἀποφάσεις τοῦ Ὑπουργείου Γεωργίας.

3. Τὴν ἀναφορὰ τοῦ Δασαρχείου Σκοπέλου ἀριθμ. 479/16.6.79 ποὺ προτείνει τὴν κήρυξη ὡς ἀναδασωτέας δημοτικῆς δασικῆς ἐκτάσεως 0,228 στρεμμάτων, ποὺ ἐκχερσώθηκε παράνομα, στὴ θέση «Ζορμᾶδες» τοῦ Δημοτικοῦ δάσους Σκιάθου ἀπὸ τὸ Γεώργ. 'Απ. Ζαχαριά, κάτοικο Σκιάθου.

4. Τὴν ἀνάγκη τῆς ἀποκαταστάσεως τῆς βλαστήσεως ποὺ καταστράφηκε ἀπὸ τὴν ἐκχέρσωση μὲ φυσικὴ ἢ τεχνητὴ ἀναδάσωση, ἀποφασίζουμε:

Κηρύσσουμε ἀναδασωτέα τὴν ἀνωτέρω δημοτικὴ δασικὴ ἔκταση ἐμβαδοῦ 0,228 στρέμματα ποὺ βρίσκεται στὴ θέση «Ζορμᾶδες» τῆς διοικητικῆς περιφέρειας τοῦ Δήμου Σκιάθου καὶ ποὺ φαίνεται στὸ συνημμένο σχεδιάγραμμα ὑπὸ στοιχεῖα Α, Β, Γ, Δ, Α γιὰ τὴν ἀποκατάσταση τῆς δασικῆς βλαστήσεως ποὺ καταστράφηκε ἀπὸ τὴν παράνομη ἐκχέρσωση ποὺ ἔγινε.

Ἡ ἔκταση αὐτὴ συνορεύει:

'Ανατολικά: Μὲ Δημοτικὸ Δάσος Σκιάθου.
Δυτικά: Ὁμοίως ὡς ἄνω.
Βόρεια: Ὁμοίως ὡς ἄνω.
Νότια: Μὲ ἀγρὸ ἰδίου ἐκχερσωτοῦ.

Ἡ ἀπόφαση αὐτὴ νὰ δημοσιευθεῖ στὴν 'Εφημερίδα τῆς Κυβερνήσεως.


Βόλος, 2 'Ιουλίου 1979

Ὁ Νομάρχης
ΙΩΑΝΝΗΣ ΚΑΛΟΓΕΙΤΟΝΑΣ

Σχεδιάγραμμα

Εκχερσωθείσης παράνομα Δασικής εκτάσεως εις θέση Ξορμάδες, περιφερείας Δήμου Σκιάθου, από τον Γεώργιο Απ. Ζαχαρία

Κλίμακα 1:500

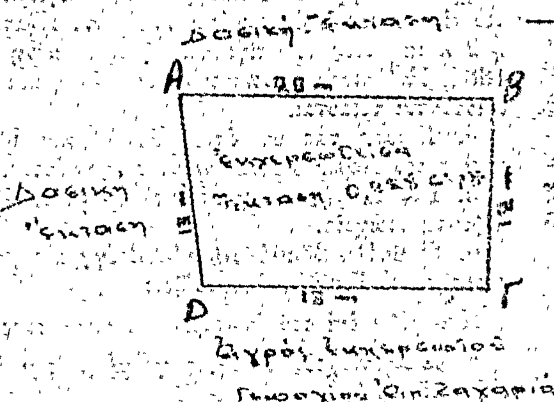





Εθεωρήθη
2 Ιουλίου 1979
Ο Νομάρχης
Ι. Καλογείτονας

Σκιάθος 25 Μαρτίου 1979
ο συντάξας
Σταμάτιος Μπερδάκης
Τεχνολόγος Δασοπονίας

'Αριθ. 1332 (9)

Περὶ καθορισμοῦ χειμερίου κύματος εἰς θέσιν «Ν. Σκιώνη» Κασσάνδρας Χαλκιδικῆς πρὸ ἰδιοκτησίας 'Αφρ. Ζάχου.

Ο ΝΟΜΑΡΧΗΣ ΧΑΛΚΙΔΙΚΗΣ

"Εχοντες ὑπ' ὄψει:

1. Τὰς διατάξεις τοῦ Ν. 3200/1955 «περὶ διοικητικῆς ἀποκεντρώσεως».

2. Τὰς διατάξεις τοῦ Α.Ν. 2344/1940 «περὶ αἰγιαλοῦ καὶ παραλίας».

3. Τὰς διατάξεις τοῦ Α.Ν. 263/1968 «περὶ τροποποιήσεως καὶ συμπληρώσεως τῶν διατάξεων περὶ Δημοσίων Κτημάτων».

4. Τὴν ἀπὸ 19.10.1978 ἔκθεσιν τῆς ὑπὸ τοῦ ἄρθρου 5 Α.Ν. 263/1968 προβλεπομένης ἐπιτροπῆς καθορισμοῦ ὁρίων αἰγιαλοῦ ἐπὶ τῆς ἀνωτέρω περιοχῆς.

5. Τὸ ἀπὸ 10.5.1978 τοπογραφικὸν καὶ ὑψομετρικὸν διάγραμμα τῆς ὡς ἄνω περιοχῆς νομίμως τεθεωρημένον ὑπὸ τῆς Δ/νσεως Τεχνικῶν 'Υπηρεσιῶν Νομοῦ Χαλκιδικῆς ἀπὸ 25.5. 1978.

6. Τὴν ὑπ' ἀριθ. Φ. 187.2/155/73/28.2.79 σύμφωνον γνώμην τοῦ 'Αρχηγείου Ναυτικοῦ, ἀποφασίζομεν:

'Επικυροῦμεν τὴν ἀπὸ 19.10.1979 ἔκθεσιν τῆς ἐπιτροπῆς καθορισμοῦ τῶν ὁρίων αἰγιαλοῦ, ὡς καὶ τὸ συνοδεῦον τὴν ἔκθεσιν ταύτην τοπογραφικὸν καὶ ὑψομετρικὸν διάγραμμα εἰς θέσιν «Ν. Σκιώνη» Κασσάνδρας Χαλκιδικῆς πρὸ ἰδιοκτησίας 'Αφρ. Ζάχου καὶ ἀνατίθεμεν τὰς περαιτέρω ἐνεργείας ἐπὶ τοῦ θέματος τούτου εἰς τὸν Οἰκον. "Εφορον Πολυγύρου.

'Εν Πολυγύρῳ τῇ 8 'Ιουνίου 1979

'Ο Νομάρχης
Ν. ΚΑΤΑΚΑΛΙΔΗΣ

ΕΚΘΕΣΙΣ

'Επιτροπῆς τῶν ὁρίων τοῦ αἰγιαλοῦ στὴ θέση «Ν. Σκιώνη» Κασσάνδρας Χαλκιδικῆς πρὸ ἰδιοκτησίας 'Αφρ. Ζάχου.

'Εν Ν. Μουδανίοις σήμερον τὴν 19.10.1978, ἡμέραν Πέμπτην ἡ 'Επιτροπὴ καθορισμοῦ τῶν ὁρίων τοῦ αἰγιαλοῦ καὶ παραλίας ἀποτελουμένη συμφώνως πρὸς τὴν διάταξιν τῆς παρ. 2 τοῦ ἄρθρου 5 τοῦ Α.Ν. 263/1968, ἐκ τῶν:

α) Κων/νου Καπούλα, 'Εφοριακοῦ Γραμματέως, Προέδρου.

β) 'Ηλία Καρέζη, Δ/ντοῦ Τεχνικῶν 'Υπηρεσιῶν Νομαρχίας Χαλκιδικῆς μὲ 3ο βαθμό.

γ) 'Αριστοτέλη Τσουτσάνη, Πλωτάρχη (Λ.Σ.).

Καὶ ἔχουσα ὑπ' ὄψει:

1. Τὴν ὑπ' ἀριθ. Τ. 95681 διαταγὴν τῆς Νομαρχίας Χαλκιδικῆς περὶ καθορισμοῦ τοῦ χειμερίου κύματος εἰς θέσιν Ν. Σκιώνης Κασσάνδρας.

2. Τὸ ἀπὸ 10.9.1978 τοπογραφικὸν καὶ ὑψομετρικὸν διάγραμμα τοῦ Μηχανικοῦ Λευτέρη Μανιαδάκη ὑπὸ κλίμακα 1:500, θεωρηθὲν τὴν 25.5.1978 ὑπὸ τοῦ Δ/ντοῦ Τεχνικῶν 'Υπηρεσιῶν Ν. Χαλκιδικῆς.

3. Τὰς διατάξεις τοῦ Α.Ν. 1540/1938 ὡς ἐτροποποιήθη ὑπὸ τοῦ Α.Ν. 2344/1940 καὶ τοῦ Α.Ν. 263/1968, καθ' ἃς ὁ καθορισμὸς τῆς ὁριογραμμῆς τοῦ αἰγιαλοῦ γίνεται ἐπὶ τοπογραφικοῦ καὶ ὑψομετρικοῦ διαγράμματος χαρασσομένης ἐπ' αὐτοῦ ἐρυθρᾶς γραμμῆς διὰ τὴν ὁριογραμμὴν τοῦ αἰγιαλοῦ κιτρινης γραμμῆς διὰ τὴν ὁριογραμμὴν τῆς παραλίας καὶ κυανῆς γραμμῆς διὰ τὸν παλαιὸν αἰγιαλὸν εἰς περίπτωσιν καθ' ἣν ἕνεκα προσχώσεως ἢ ἄλλης αἰτίας εἶναι ἐμφανὲς ὅτι καθ' ὃν χρόνον ἐνεργεῖται ὁ καθορισμός, ὁ αἰγιαλὸς εἶναι διάφορος τοῦ εἰς τὸ παρελθὸν τοιούτου κλπ., ὅτε δύναται νὰ καθορισθῇ ἡ παλαιὰ θέσις τοῦ αἰγιαλοῦ, ἡ ὑφισταμένη μέχρι τοῦ ἔτους 1884, ἐὰν ὑφίστανται κατοχαὶ ἰδιωτῶν ἢ καὶ πρότερον ἂν δὲν ὑφίστανται τοιαῦται.

4. 'Επίσης τὰς ὑπ' ἀριθ. 64/59 καὶ 630/64 γνωμοδοτήσεις τοῦ Νομικοῦ Συμβουλίου τοῦ Κράτους.

5. Τὰς ἐκ τῆς ἐνεργηθείσης τὴν 5.6.1978 αὐτοψίας προκύψαντα στοιχεῖα.

6. Τὸ Φ.187.2/564/78/8.9.78 ἔγγραφο μὲ τὸ ὁποῖο ἐγνωμοδότησε τὸ Γ.Ε.Ν., ἀποφασίζει:

Καθορίζει ἐπὶ τοῦ ἀνωτέρω διαγράμματος:

α) Διὰ συνεχοῦς ἐρυθρᾶς γραμμῆς τὴν ὁριογραμμὴν τοῦ αἰγιαλοῦ, ἀριθμὸς κορυφῶν 22.

β) Διὰ συνεχοῦς κιτρίνης γραμμῆς τὴν ὁριογραμμὴν τῆς παραλίας, ἀριθμὸς κορυφῶν 22.

'Ο καθορισμὸς τοῦ αἰγιαλοῦ καὶ τῆς παραλίας ἐκτελεῖται γιὰ πρώτη φορά. 'Εξαιροῦνται τῆς ζώνης τῆς παραλίας τὰ ὑπάρχοντα κτίσματα.

'Ο Πρόεδρος
ΚΩΝΣΤΑΝΤΙΝΟΣ ΧΡ. ΚΑΠΟΥΛΑΣ


Τὰ Μέλη
ΗΛΙΑΣ ΚΑΡΝΕΖΗΣ
ΑΡΙΣΤΟΤΕΛΗΣ ΤΣΟΥΤΣΑΝΗΣ Πλωτάρχης (Λ.Σ.)


ΤΟΠΟΓΡΑΦΙΚΟΝ ΔΙΑΓΡΑΜΜΑ


ΟΙΚΟΠΕΔΟΥ Α.Β.Γ.Δ.Α ΕΥΤΥΧΙΑΣ κ. ΑΦΡΟΔΙΤΗΣ ΖΑΧΟΥ ΠΡΟΣ ΚΑΘΟΡΙΣΜΟΝ ΑΙΓΙΑΛΟΥ κ. ΖΩΝΗΣ ΠΑΡΑΛΙΑΣ ΕΙΣ ΘΕΣΙΝ ΝΕΑΣ ΣΚΙΩΝΗΣ ΧΑΛΚΙΔΙΚΗΣ


ΚΛΙΜΑΞ 1:500


Θερμαϊκός Κόλπος

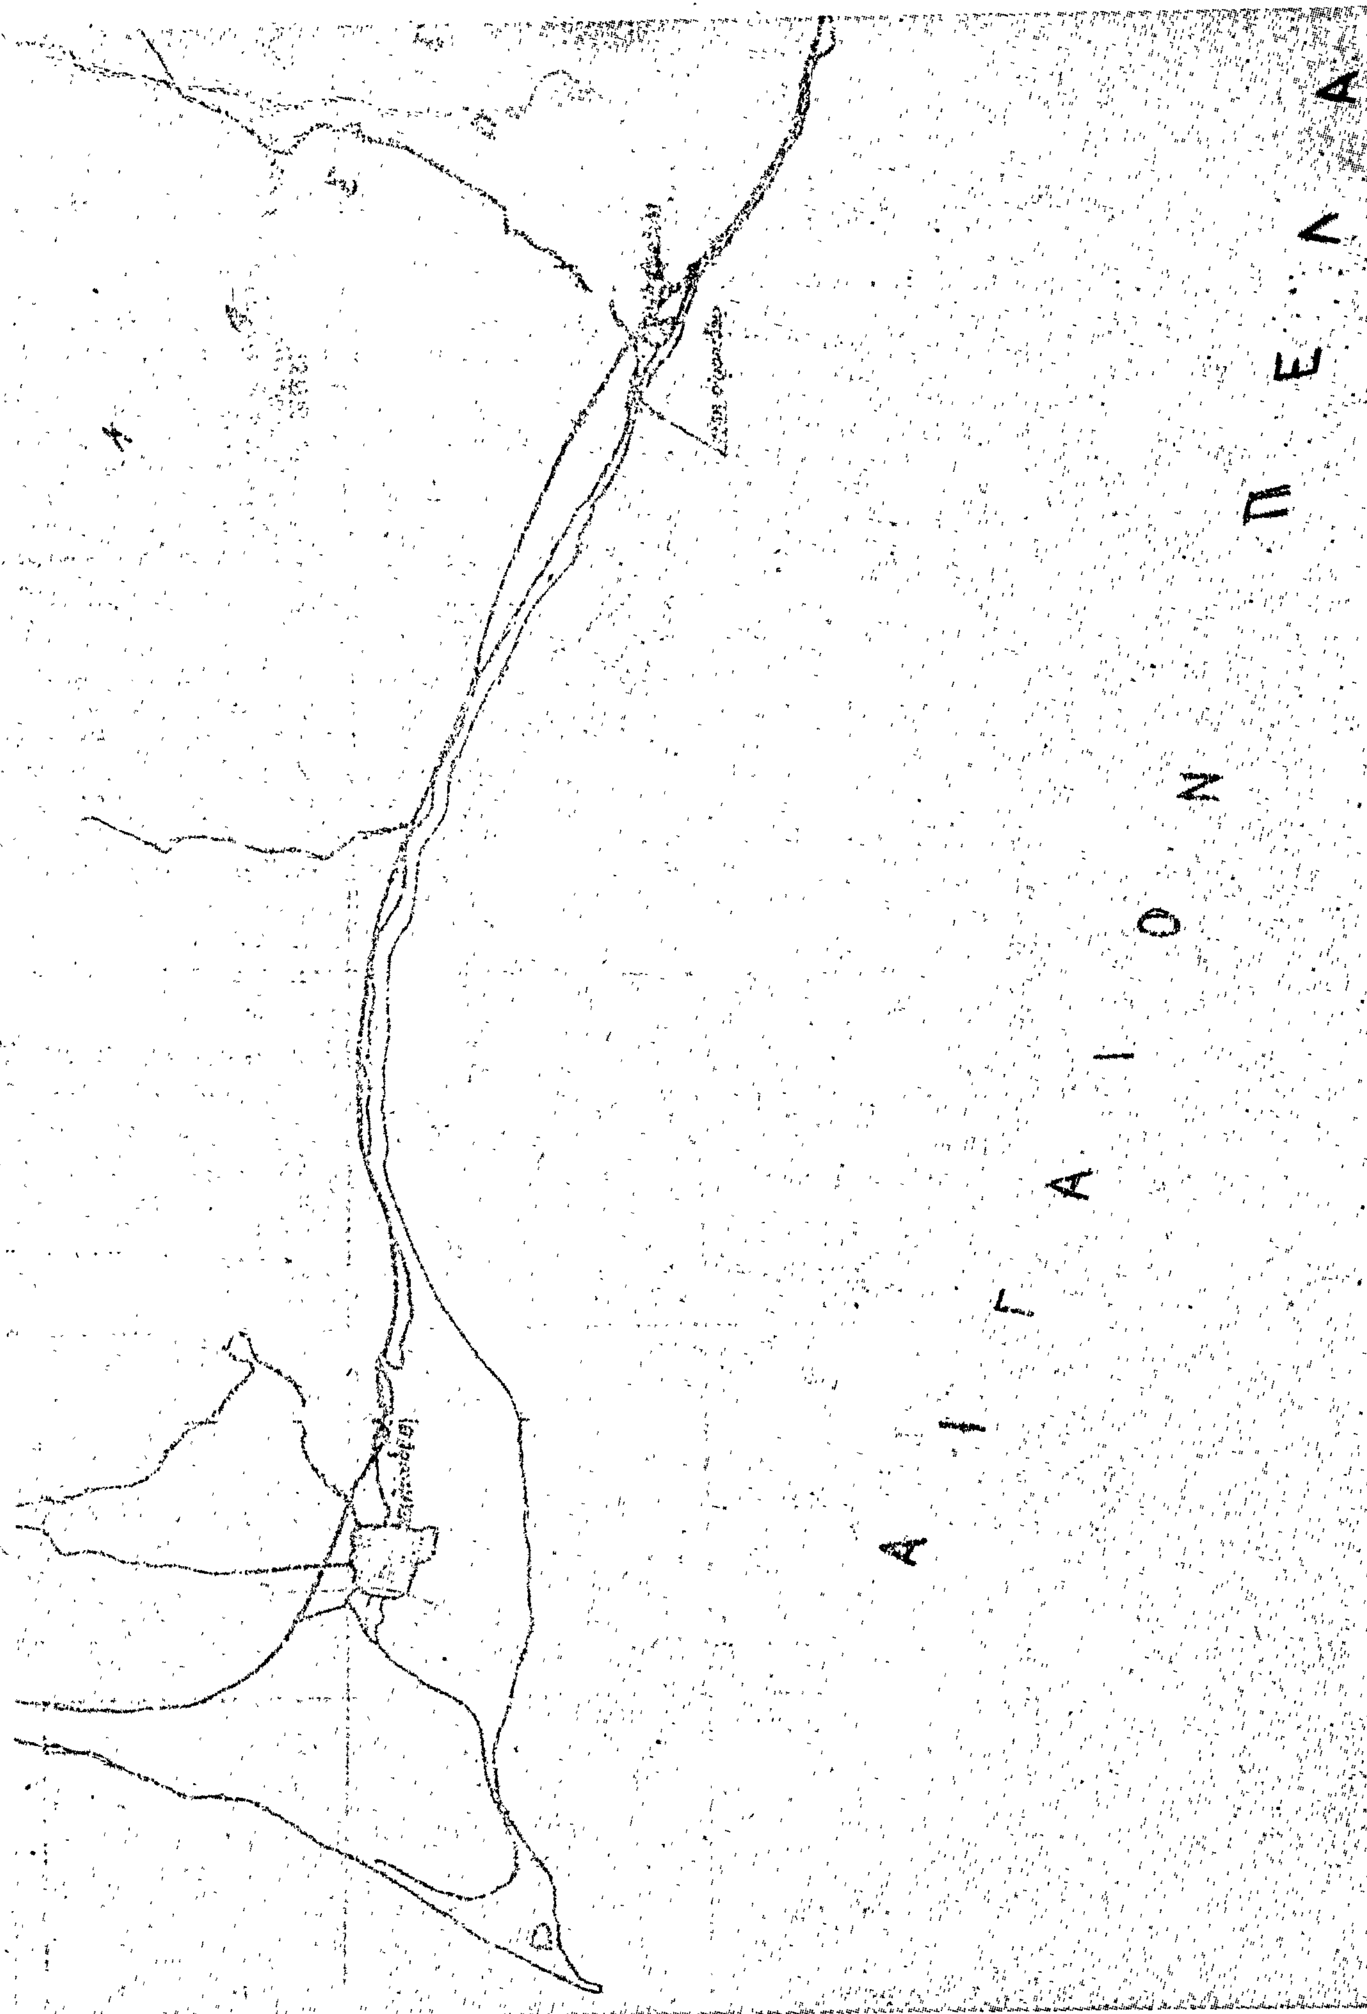
ΑΙΓΑΙΟΝ ΠΕΛΑ

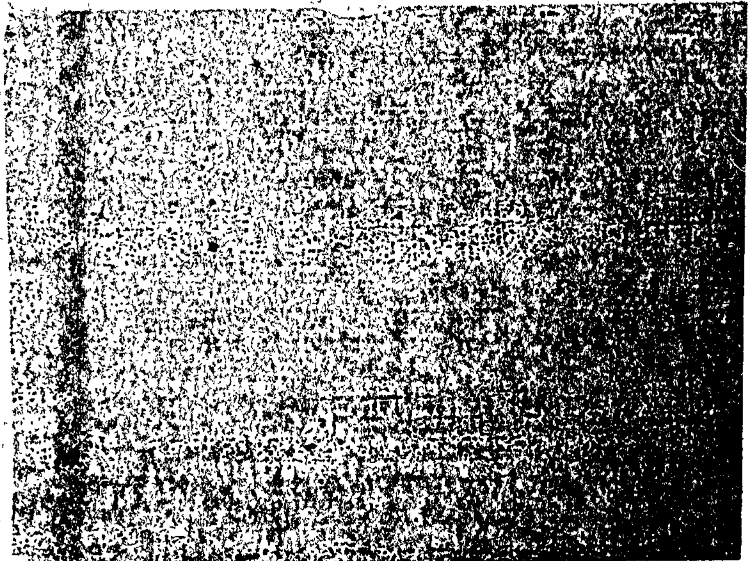

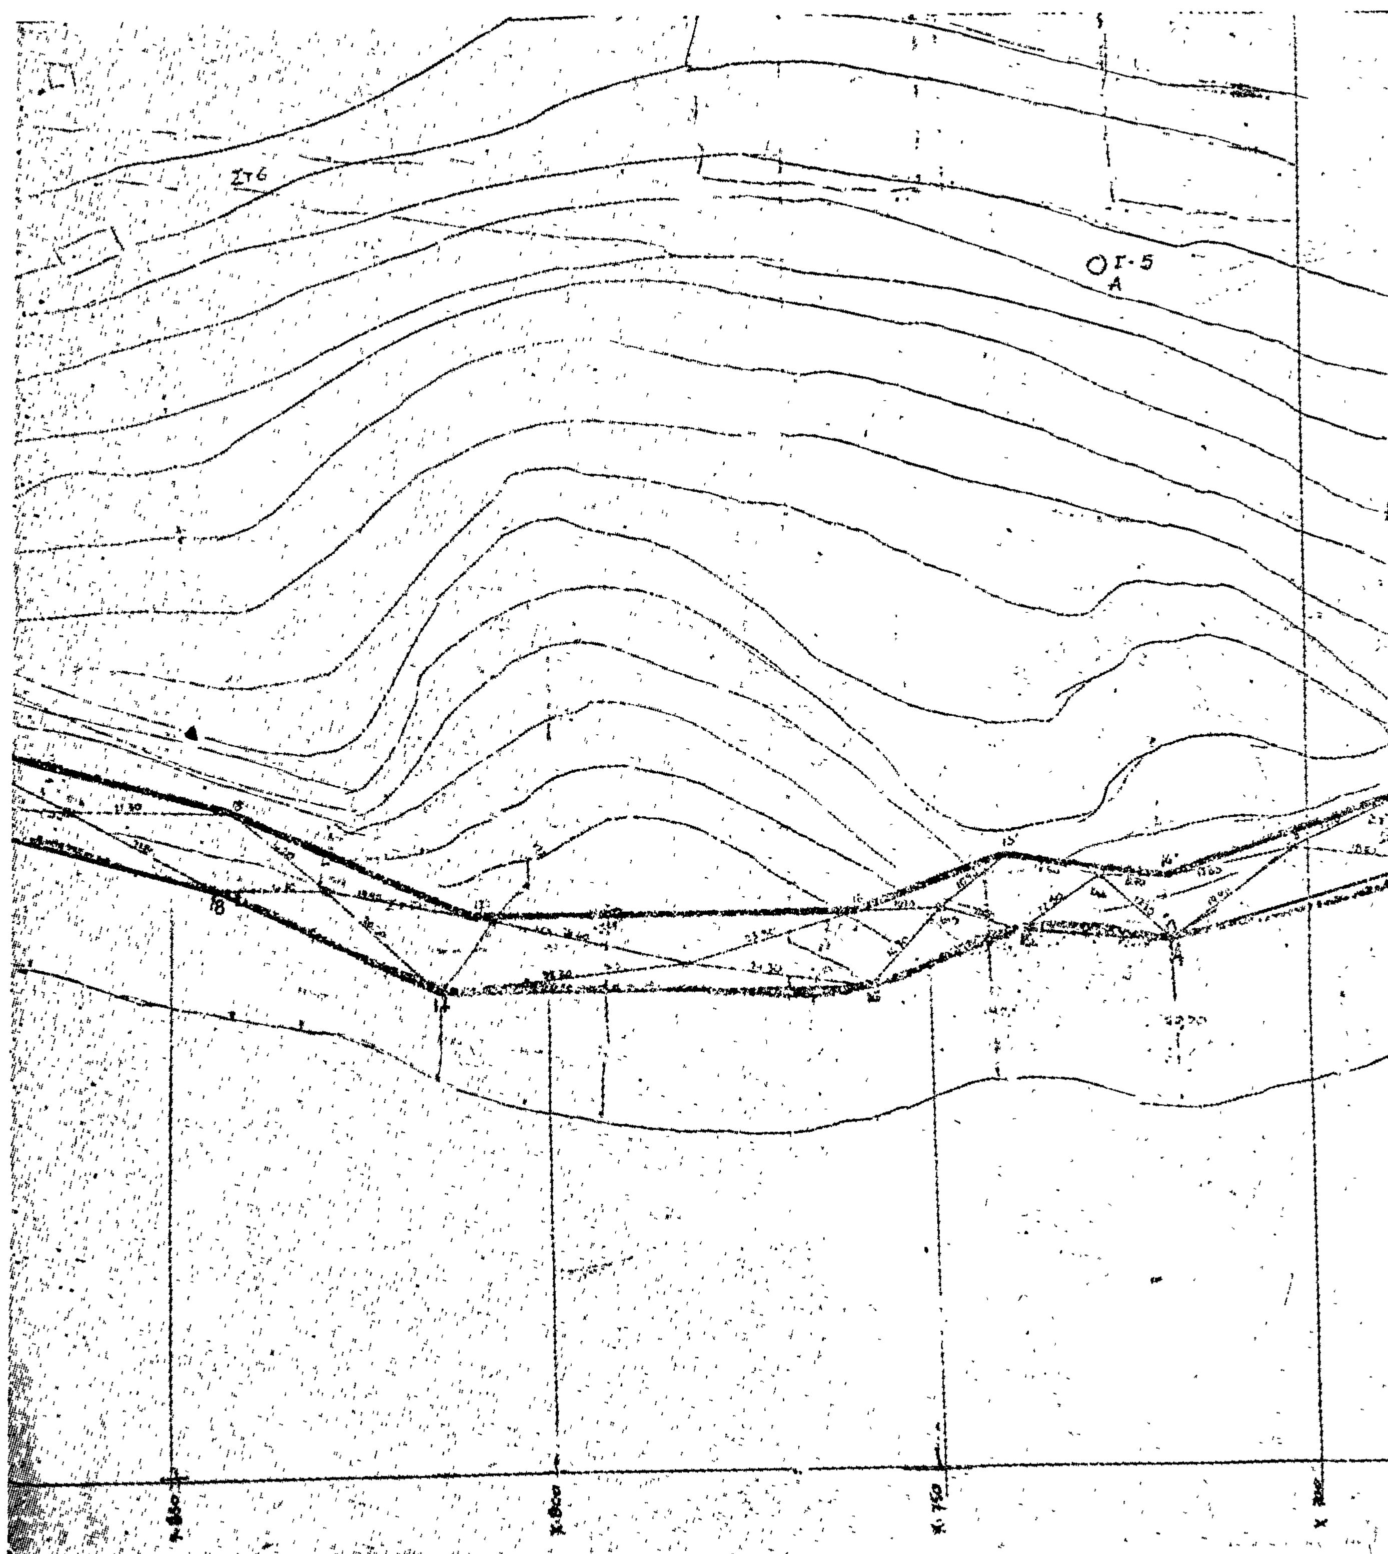
Στ6
Γ-5
Α

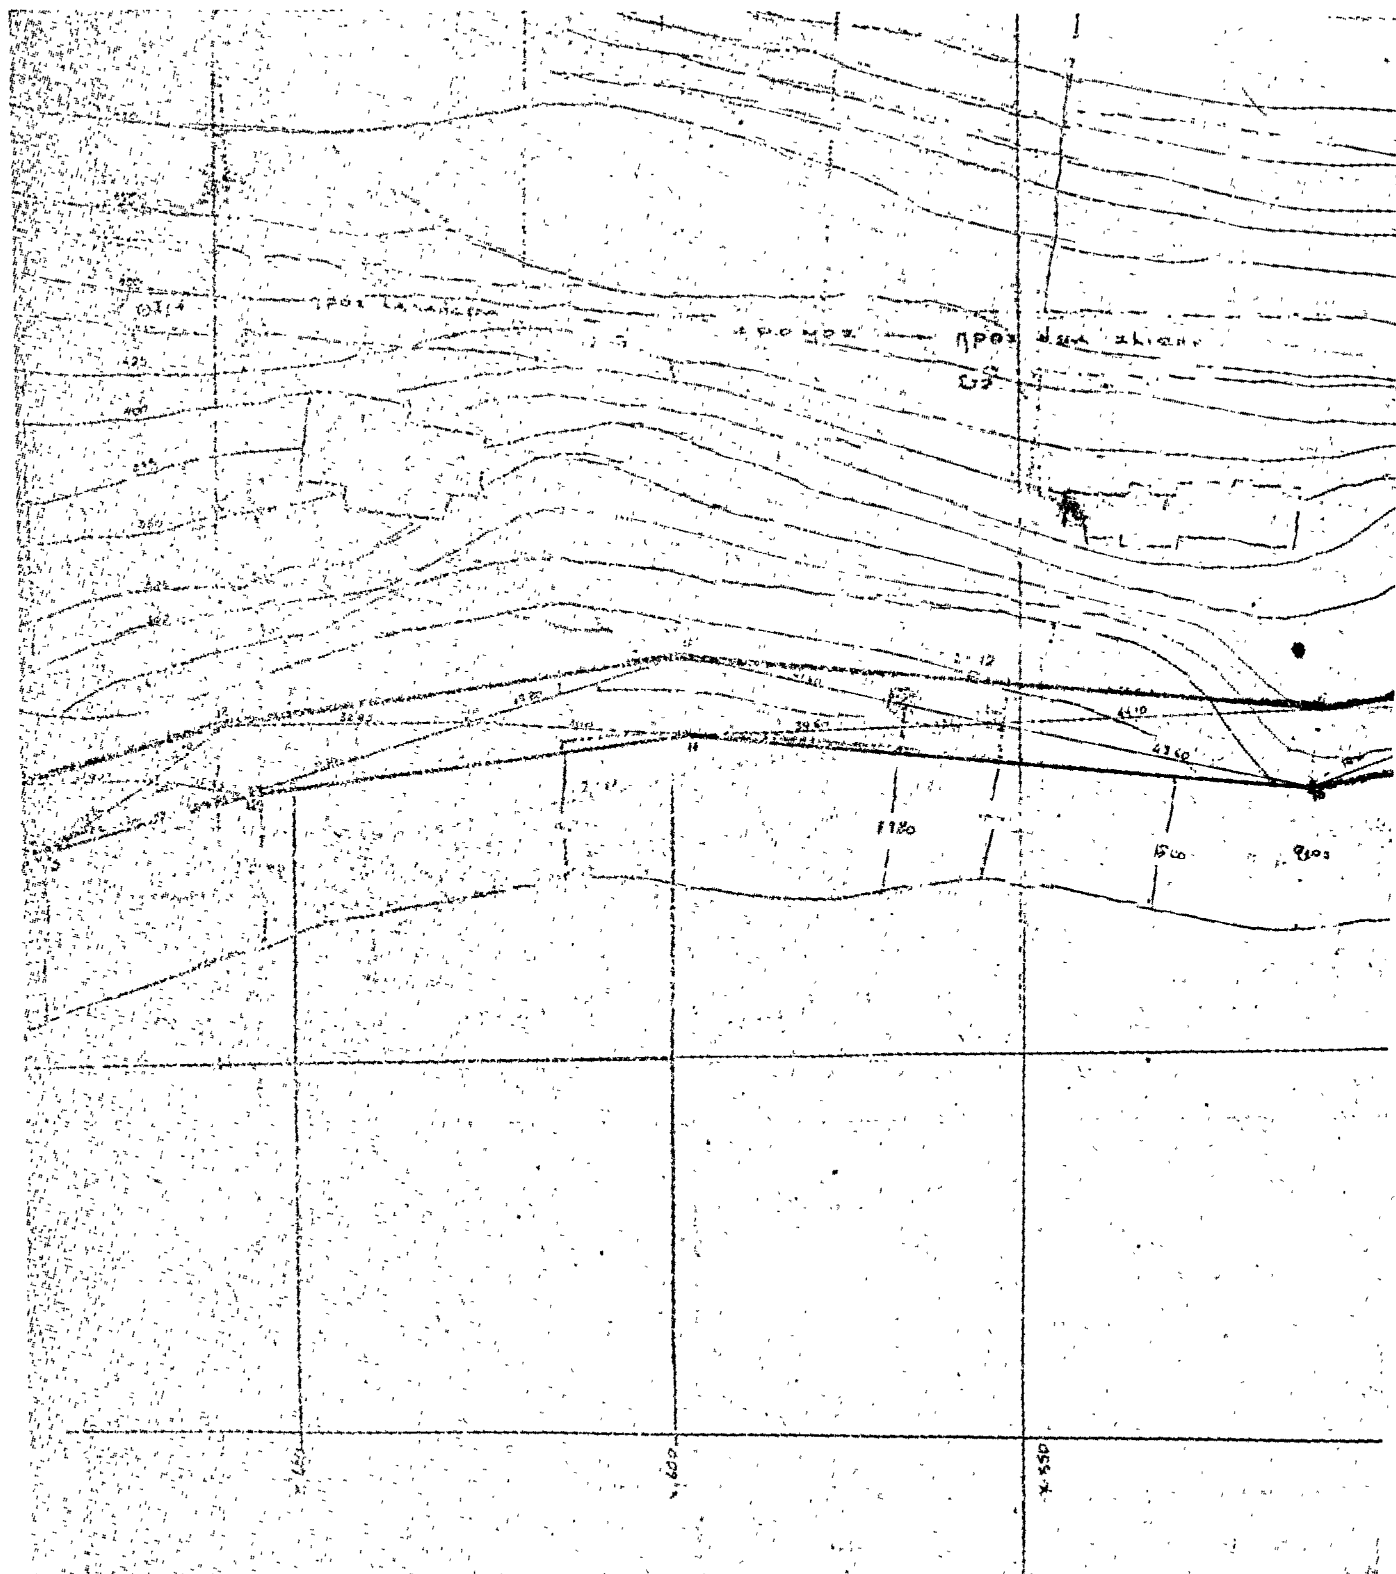

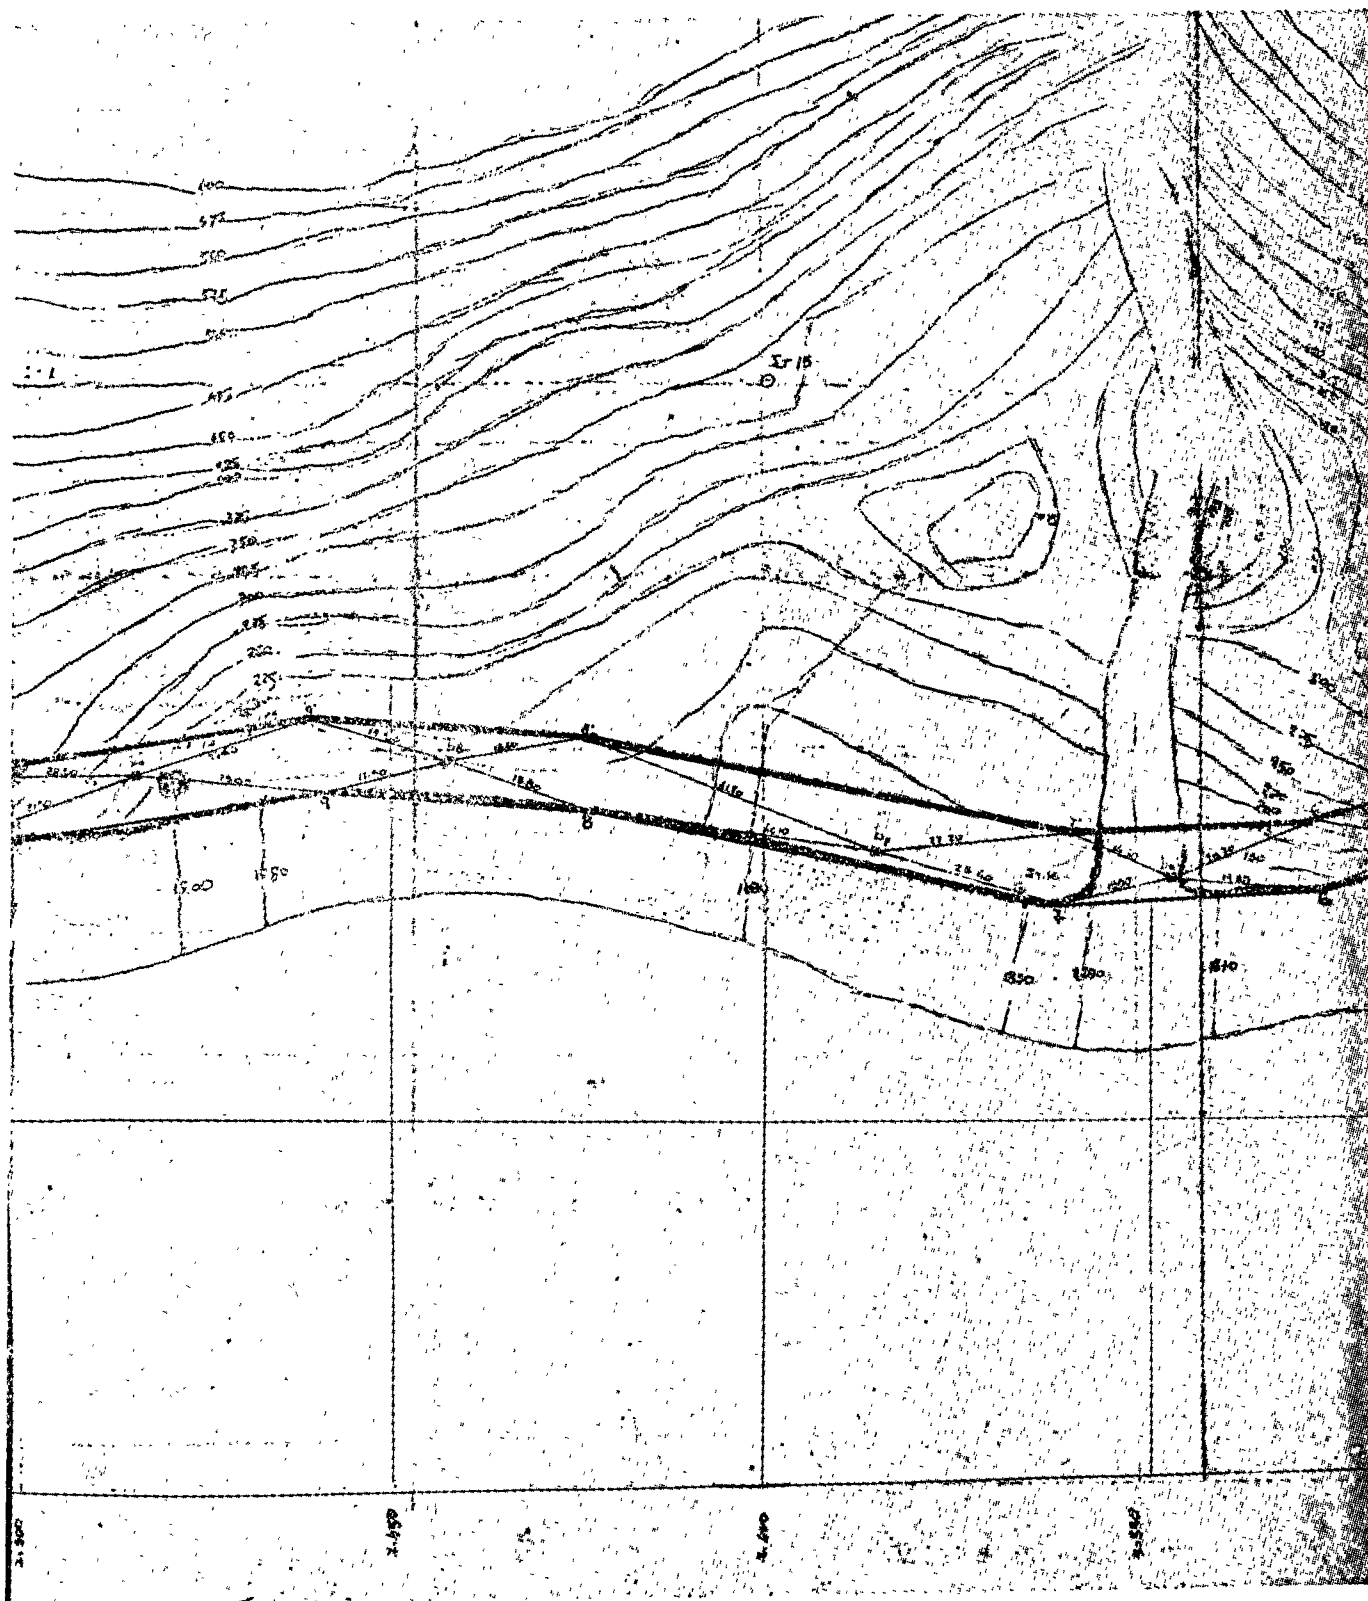


Οριογραμμή αιγιαλού

Οριογραμμή παραλίας

Ο ΣΥΝΤΑΞΑΣ

10.5.1978

ΘΕΣΣΑΛΟΝΙΚΗ ΜΑΪΟΣ 1978

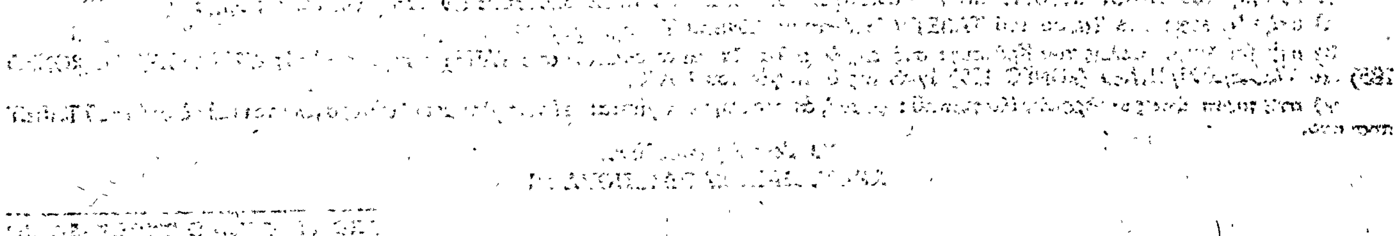

Η ΓΕΝΙΚΗ ΔΙΕΥΘΥΝΣΗ ΤΟΥ ΕΘΝΙΚΟΥ ΤΥΠΟΓΡΑΦΕΙΟΥ

ΓΝΩΣΤΟΠΟΙΕΙ ΟΤΙ:

Ἡ ἐτήσια συνδρομὴ τῆς Ἐφημερίδος τῆς Κυβερνήσεως, ἡ τιμὴ τῶν φύλλων της ποὺ πουλιοῦνται τμηματικὰ καὶ τὰ τέλη δημοσιεύσεων στὴν Ἐφημερίδα τῆς Κυβερνήσεως, καθορίσθηκαν ἀπὸ 1 Ἰανουαρίου 1979 ὡς ἀκολούθως:

Α' ΕΤΗΣΙΕΣ ΣΥΝΔΡΟΜΕΣ

1. Γιὰ τὸ Τεῦχος Α'	Δραχ.	600
2. » » » Β'	»	700
3. » » » Γ'	»	500
4. » » » Δ'	»	1.000
5. » » » Νομικῶν Προσώπων Δ.Δ. κ.λπ.	»	500
6. » » » Παράρτημα	»	300
7. » » » Ἀνωνύμων Ἑταιρειῶν κ.λπ.	»	3.000
8. » » Δελτίο Ἐμπορικῆς καὶ Βιομηχανικῆς Ἰδιοκτησίας	»	200
9. Γιὰ ὅλα τὰ τεύχη καὶ τὸ Δ.Ε.Β.Ι.	»	6.000

Οἱ Δῆμοι καὶ οἱ Κοινότητες τοῦ Κράτους καταβάλλουν τὸ 1/2 τῶν ἀνωτέρω συνδρομῶν.

Ὑπὲρ τοῦ Ταμείου Ἀλληλοβοηθείας Προσωπικοῦ τοῦ Ἐθνικοῦ Τυπογραφείου (ΤΑΠΕΤ) ἀναλογοῦν τὰ ἑξῆς ποσά:

1. Γιὰ τὸ Τεῦχος Α'	Δραχ.	30
2. » » » Β'	»	35
3. » » » Γ'	»	25
4. » » » Δ'	»	50
5. » » » Νομικῶν Προσώπων Δημοσίου Δικαίου κ.λπ.	»	25
6. » » » Παράρτημα	»	15
7. » » » Ἀνωνύμων Ἑταιρειῶν κ.λπ.	»	150
8. » » Δελτίο Ἐμπ. καὶ Βιομ. Ἰδιοκτησίας	»	10
9. Γιὰ ὅλα τὰ τεύχη	»	300

Β'. ΤΙΜΗ ΦΥΛΛΩΝ

Ἡ τιμὴ πωλήσεως κάθε φύλλου, μέχρις 8 σελ., εἶναι 3 δρχ., ἀπὸ 9 ὡς 40 σελ. 8 δρχ., ἀπὸ 41 ὡς 80 σελ. 15 δρχ., ἀπὸ 81 σελ. καὶ ἄνω ἡ τιμὴ πωλήσεως κάθε φύλλου προσαυξάνεται κατὰ 15 δρχ. ἀνὰ 80 σελίδες.

Γ'. ΤΕΛΗ ΔΗΜΟΣΙΕΥΣΕΩΝ

Ι. Στὸ τεῦχος Ἀνωνύμων Ἑταιρειῶν καὶ Ἑταιρειῶν Περιωρισμένης Εὐθύνης:

Α' Δημοσιεύματα Ἀνωνύμων Ἑταιρειῶν:

1. Τῶν δικαστικῶν πράξεων	Δραχ.	400
2. Τῶν καταστατικῶν Ἀνωνύμων Ἑταιρειῶν	»	10.000
3. Τῶν τροποποιήσεων τῶν καταστατικῶν τῶν Ἀνωνύμων Ἑταιρειῶν	»	2.000
4. Τῶν ἀνακοινώσεων καὶ προσκλήσεων σὲ γενικὲς συνελεύσεις, τῶν κατὰ τὸ ἄρθρο 32 τοῦ Ν. 3221/24 γνωστοποιήσεων, τῶν ἀνακοινώσεων, ποὺ προβλέπονται ἀπὸ τὸ ἄρθρο 59 παρ. 3 τοῦ Ν.Δ. 400/70 «περὶ Ἀλλοδαπῶν Ἀσφαλιστικῶν Ἑταιρειῶν» καὶ τῶν ἀποφάσεων τοῦ Διοικητικοῦ Συμβουλίου τοῦ ΕΛΤΑ, ποὺ ἀναφέρονται σὲ προσωρινὲς διατάξεις	»	1.000
5. Τῶν Ἰσολογισμῶν τῶν Ἀνωνύμων Ἑταιρειῶν	»	4.000
6. Τῶν συνοπτικῶν μηνιαίων καταστάσεων τῶν Τραπεζικῶν Ἑταιρειῶν	»	1.000
7. Τῶν ἀποφάσεων «περὶ ἐγκρίσεως τιμολογίων τῶν Ἀσφαλιστικῶν Ἑταιρειῶν»	»	600
8. Τῶν ὑπουργικῶν ἀποφάσεων «περὶ παροχῆς ἀδείας ἐπεκτάσεως τῶν ἐργασιῶν Ἀσφαλιστικῶν Ἑταιρειῶν», τῶν ἐκθέσεων περιουσιακῶν στοιχείων Ἀνωνύμων Ἑταιρειῶν γενικά, καὶ τῶν ἀποφάσεων τοῦ Δ.Σ. τοῦ ΕΛΤΑ, μὲ τὶς ὁποῖες ἐγκρίνονται καὶ δημοσιεύονται οἱ κανονισμοὶ αὐτοῦ	»	4.000
9. Τῶν ἀποφάσεων «περὶ παροχῆς πληρεξουσιότητος πρὸς ἀντιπροσώπευσιν ἐν Ἑλλάδι ἀλλοδαπῶν Ἑταιρειῶν» καὶ τῶν ἀποφάσεων «περὶ μεταβιβάσεως τοῦ χαρτοφυλακίου Ἀσφαλιστικῶν Ἑταιρειῶν κατὰ τὸ ἄρθρον 59 παρ. 1 τοῦ Ν.Δ. 400/70»	»	2.000
10. Τῶν ἀποφάσεων «περὶ συγχωνεύσεως Ἀνωνύμων Ἑταιρειῶν»	»	10.000
11. Τῶν ἀποφάσεων τῆς Ἐπιτροπῆς τοῦ Χρηματιστηρίου «περὶ εἰσαγωγῆς χρεωγράφων εἰς τὸ Χρηματιστήριον πρὸς διαπραγμάτευσιν, συμφώνως πρὸς τὰς διατάξεις τοῦ ἄρθρου 2 παρ. 3 Α.Ν. 148/67»	Δραχ.	1.000
12. Τῶν ἀποφάσεων τῆς Ἐπιτροπῆς κεφαλαιαγορᾶς «περὶ διαγραφῆς χρεωγράφων ἐκ τοῦ Χρηματιστηρίου, συμφώνως πρὸς τὰς διατάξεις τοῦ ἄρθρου 2 παρ. 4 Α.Ν. 148/1967»	»	1.000

Β'. Δημοσιεύματα Ἑταιρειῶν Περιωρισμένης Εὐθύνης:

1. Τῶν καταστατικῶν	»	1.000
2. Τῶν τροποποιήσεων τῶν καταστατικῶν	»	400
3. Τῶν ἀνακοινώσεων καὶ προσκλήσεων	»	200
4. Τῶν Ἰσολογισμῶν	»	1.000
5. Τῶν ἐκθέσεων ἐκτιμήσεως περιουσιακῶν στοιχείων	»	1.000

Γ'. Δημοσιεύματα Ἀλληλασφαλιστικῶν Συνεταιρισμῶν - Ἀλληλασφαλιστικῶν Ταμείων καὶ Φιλανθρωπικῶν Σωματείων:

1. Τῶν ὑπουργικῶν ἀποφάσεων «περὶ χορηγήσεως ἀδείας λειτουργίας Ἀλληλασφαλιστικῶν Συνεταιρισμῶν - Ἀλληλασφαλιστικῶν Ταμείων»	»	1.000
2. Τῶν Ἰσολογισμῶν τῶν ἀνωτέρω Συνεταιρισμῶν, Ταμείων καὶ Σωματείων	»	1.000
ΙΙ. Στὸ Τέταρτο τεῦχος τῶν δικαστικῶν πράξεων, προσκλήσεων καὶ λοιπῶν δημοσιεύσεων	»	400

Τὸ ποσοστὸ ἐπὶ τῶν τελῶν δημοσιεύσεων στὸ Τεῦχος Ἀνωνύμων Ἑταιρειῶν καὶ Ἑταιρειῶν Περιωρισμένης Εὐθύνης, ποὺ πρέπει νὰ καταβάλλεται ὑπὲρ τοῦ Ταμείου Ἀλληλοβοηθείας Προσωπικοῦ Ἐθνικοῦ Τυπογραφείου (ΤΑΠΕΤ), ὁρίσθηκε γενικὰ σὲ 5 ο/ο.

Δ'. ΚΑΤΑΒΟΛΗ ΣΥΝΔΡΟΜΩΝ - ΤΕΛΩΝ ΔΗΜΟΣΙΕΥΣΕΩΝ ΚΑΙ ΠΟΣΟΣΤΩΝ Τ.Α.Π.Ε.Τ.

1. Οἱ συνδρομὲς τοῦ ἐσωτερικοῦ καὶ τὰ τέλη δημοσιεύσεων προκαταβάλλονται στὰ Δημόσια Ταμεῖα ἔναντι ἀποδεικτικοῦ εἰσπράξεως, τὸ ὁποῖο φροντίζει ὁ ἐνδιαφερόμενος νὰ τὸ στείλει στὴ Γενικὴ Δ/νση τοῦ Ἐθνικοῦ Τυπογραφείου.

2. Οἱ συνδρομὲς τοῦ ἐξωτερικοῦ εἶναι δυνατὸ νὰ στέλνονται καὶ σὲ ἀνάλογο συνάλλαγμα μὲ ἐπιταγὴ ἐπ' ὀνόματι τοῦ Διευθυντῆ τῶν Διοικητικῶν καὶ Οἰκονομικῶν Ὑποθέσεων τοῦ Ἐθνικοῦ Τυπογραφείου.

3. Τὸ ὑπὲρ τοῦ ΤΑΠΕΤ ποσοστὸ ἐπὶ τῶν ἀνωτέρω συνδρομῶν καὶ τελῶν δημοσιεύσεων καταβάλλεται ὡς ἑξῆς:

α) στὴν Ἀθήνα: στὸ Ταμεῖο τοῦ ΤΑΠΕΤ (Κατάστημα Ἐθνικοῦ Τυπογραφείου),

β) στὶς ὑπόλοιπες πόλεις τοῦ Κράτους: στὰ Δημόσια Ταμεῖα καὶ ἀποδίδεται στὸ ΤΑΠΕΤ σύμφωνα μὲ τὶς 192378/3639/1947 (RONEO 185) καὶ 178048/5321/31.7.65 (RONEO 139) ἐγκύκλιες διαταγὲς τοῦ Γ.Λ.Κ.,

γ) στὶς περιπτώσεις συνδρομῶν ἐξωτερικοῦ: ὅταν ἡ ἀποστολή τους γίνεται μὲ ἐπιταγὲς μαζὶ μ' αὐτὲς στέλνεται καὶ τὸ ὑπὲρ τοῦ ΤΑΠΕΤ ποσοστό.

Ὁ Γενικὸς Διευθυντὴς
ΑΘΑΝ. ΠΑΝ. ΣΠΗΛΙΟΠΟΥΛΟΣ

ΑΠΟ ΤΟ ΕΘΝΙΚΟ ΤΥΠΟΓΡΑΦΕΙΟ